


# úplná uzavírka silnice č. 27529

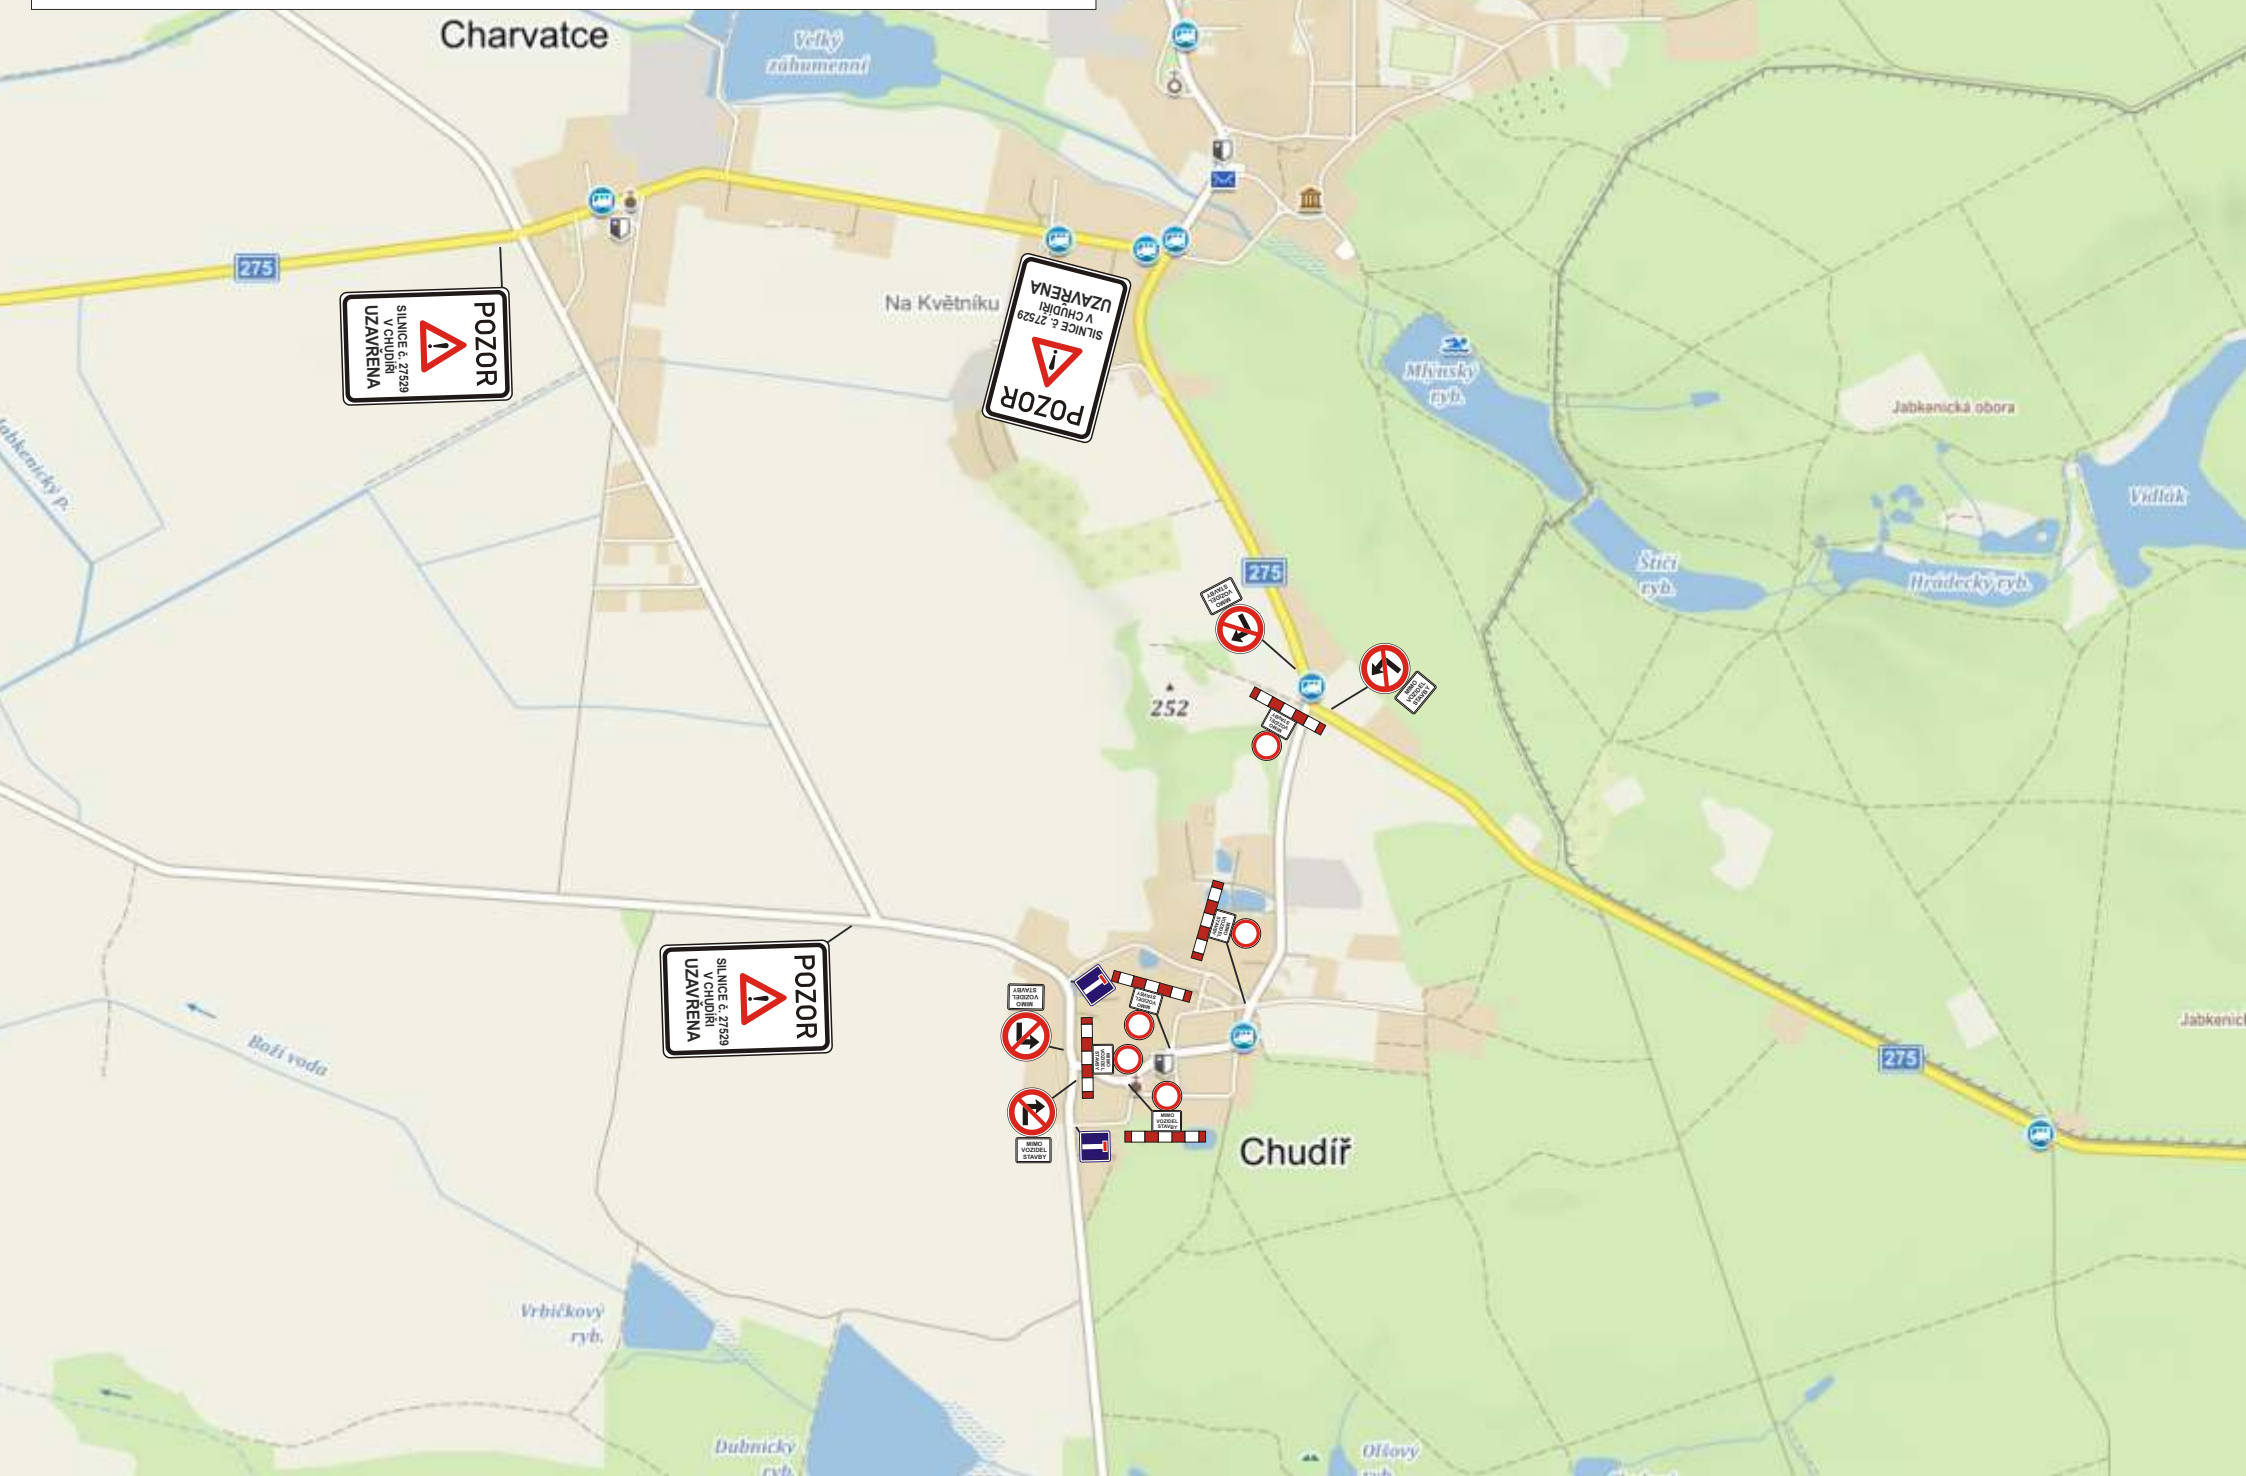

# částečná uzavírka silnice č. 2759



Charvatce

Velký záhumenní

275

Na Květníku

275

252

Chudíř

275

**úsek částečné uzavírky  
v délce 1041 metrů  
postupně řízený dle schéma  
B/6 v obci a C/5 mimo obec**